




Grundriss Untergeschoss 1:200

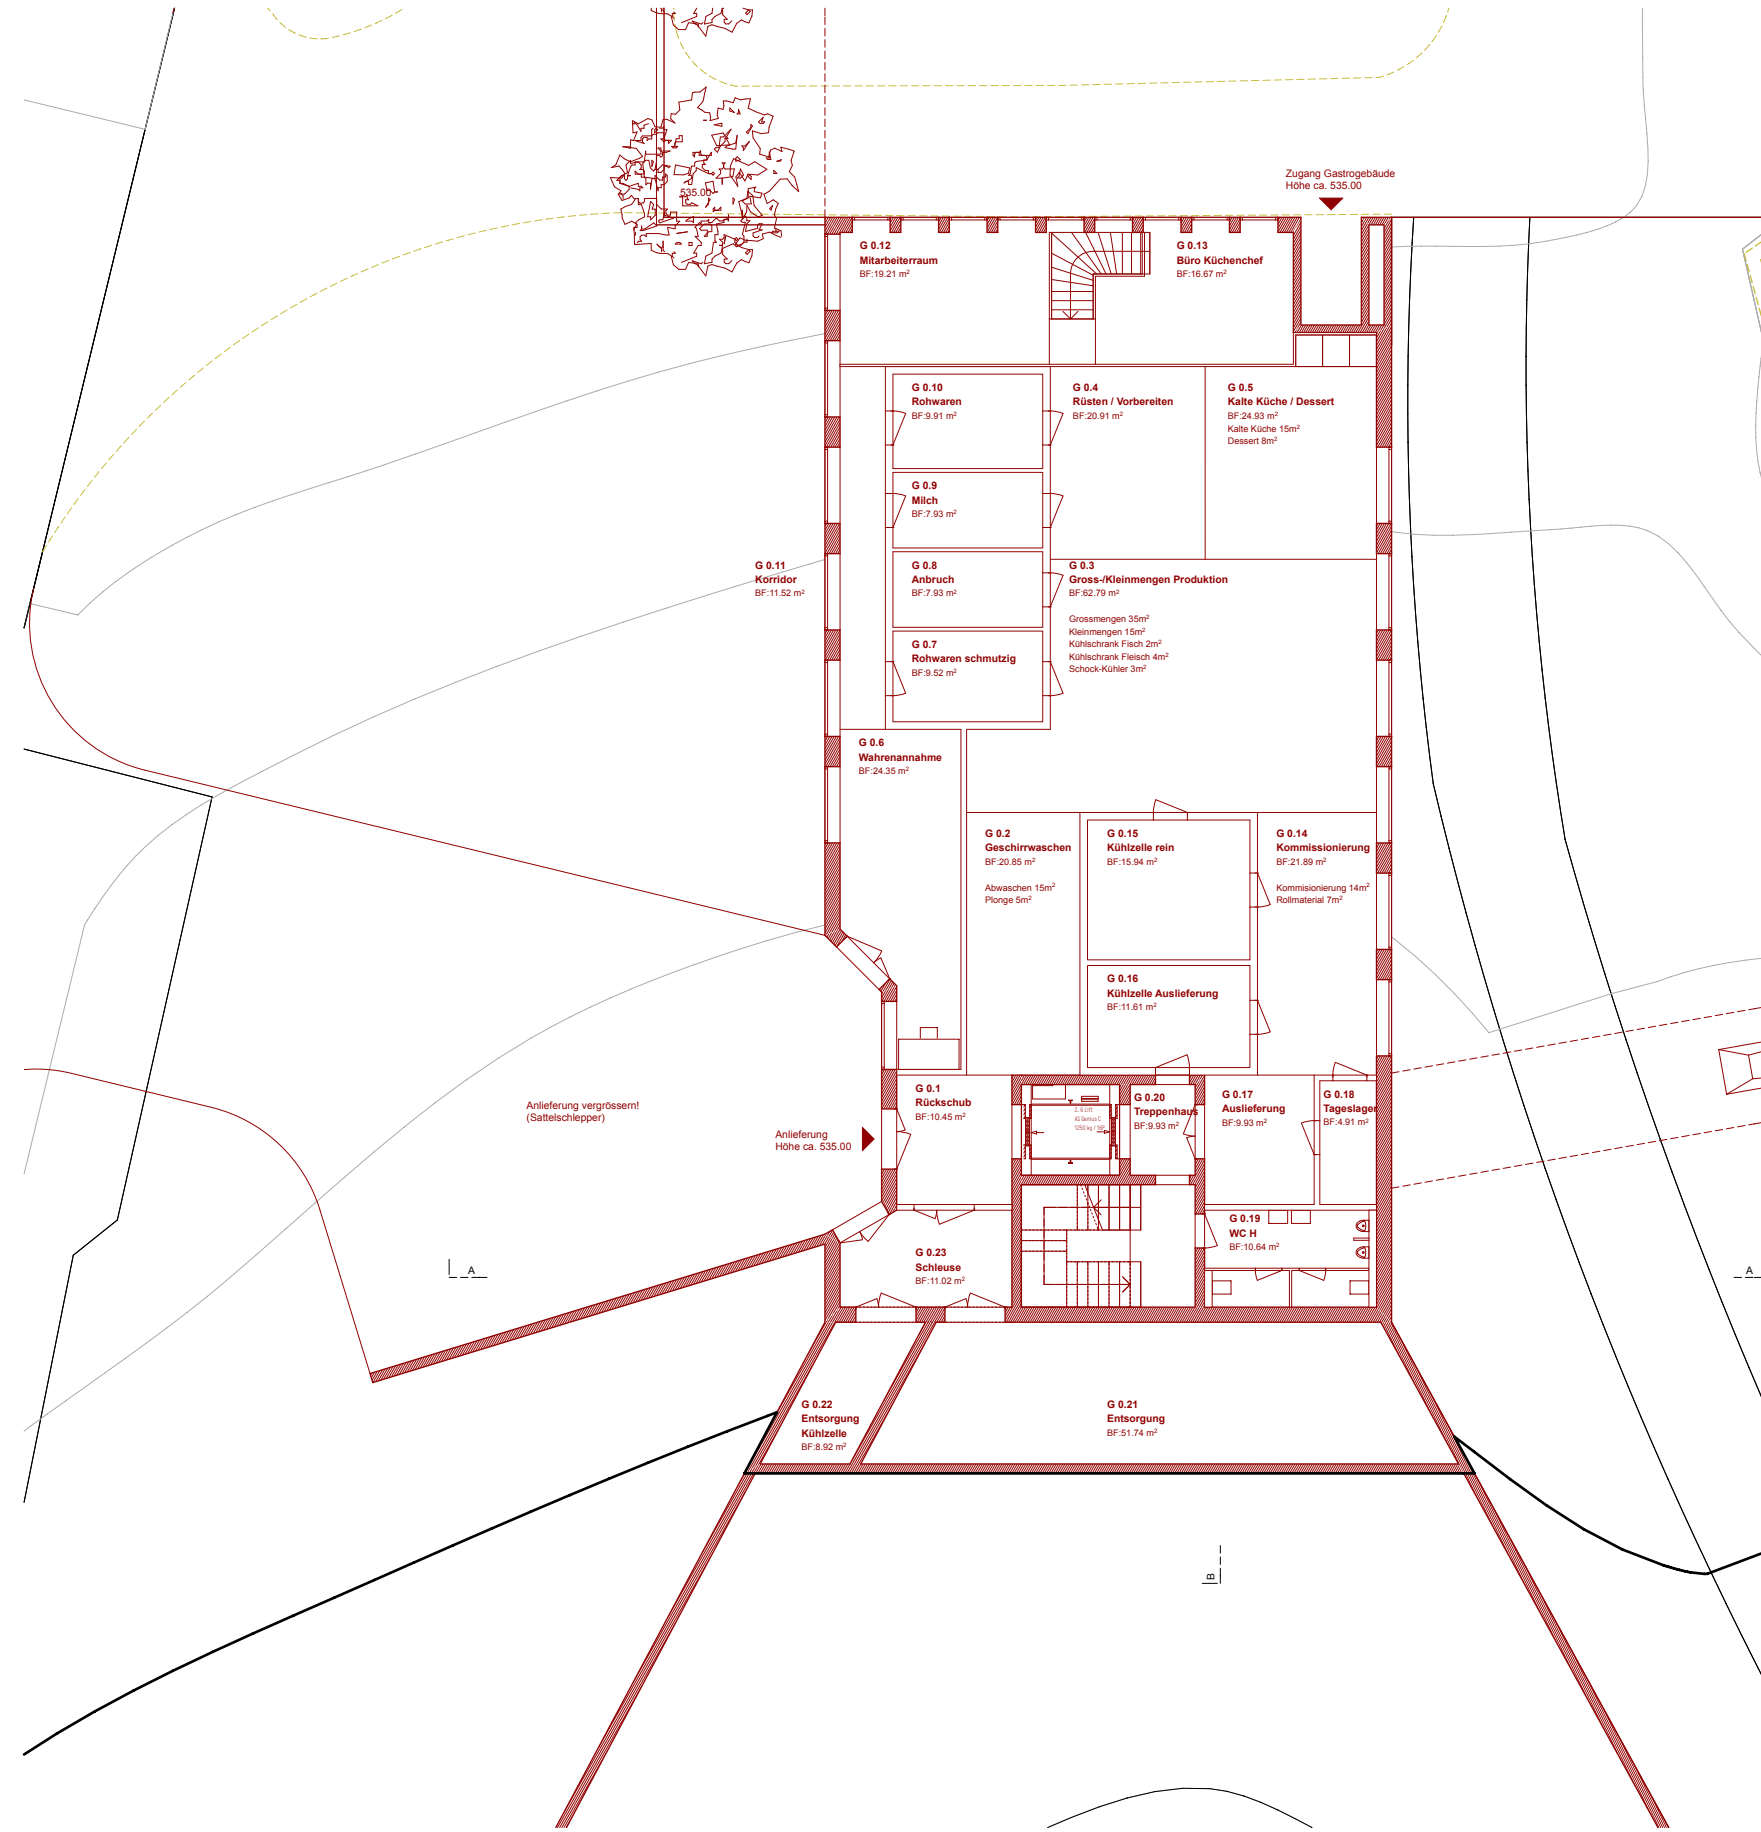

Grundriss Erdgeschoss 1:200


<p>Bauvorhaben Schule und Infrastruktur Ekkharthof, Lengwil Rütelestrasse 2, 8574 Lengwil, TG</p> <p>Plantitel Vorprojekt Gastronomiegebäude Grundrisse UG und EG</p>	<p>Bauherr Ekkharthof Verein Lengwil Rütelestrasse 2, 8574 Lengwil, TG</p> <p>Massstab / Plangrösse 1:200 / A3</p>	<p>Architektur Lukas Imhof Architekten ETH SIA Sihlfeldstrasse 15, 8003 Zürich T: +41 (0)43 817 21 26 Mail: horn@lukasimhof.ch</p> <p>Datum / Revidiert 02.09.2015 / jb</p>	<p>Plannummer 0000-00</p>
--	---	--	-------------------------------

Grundriss Obergeschoss 1:200

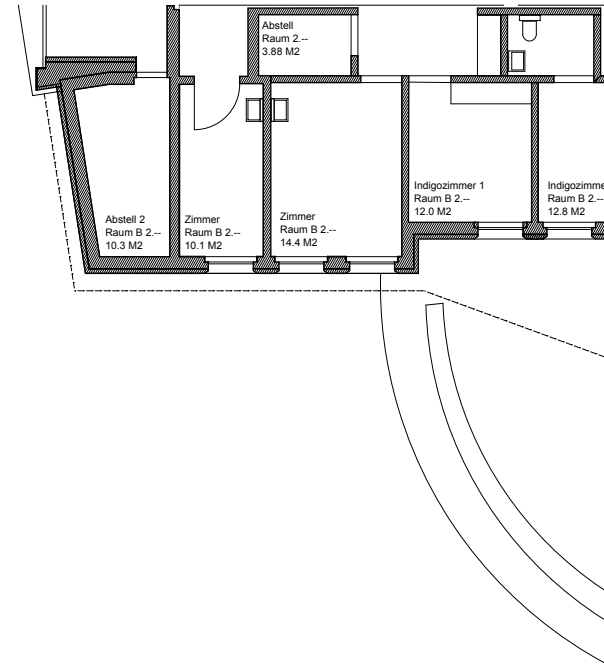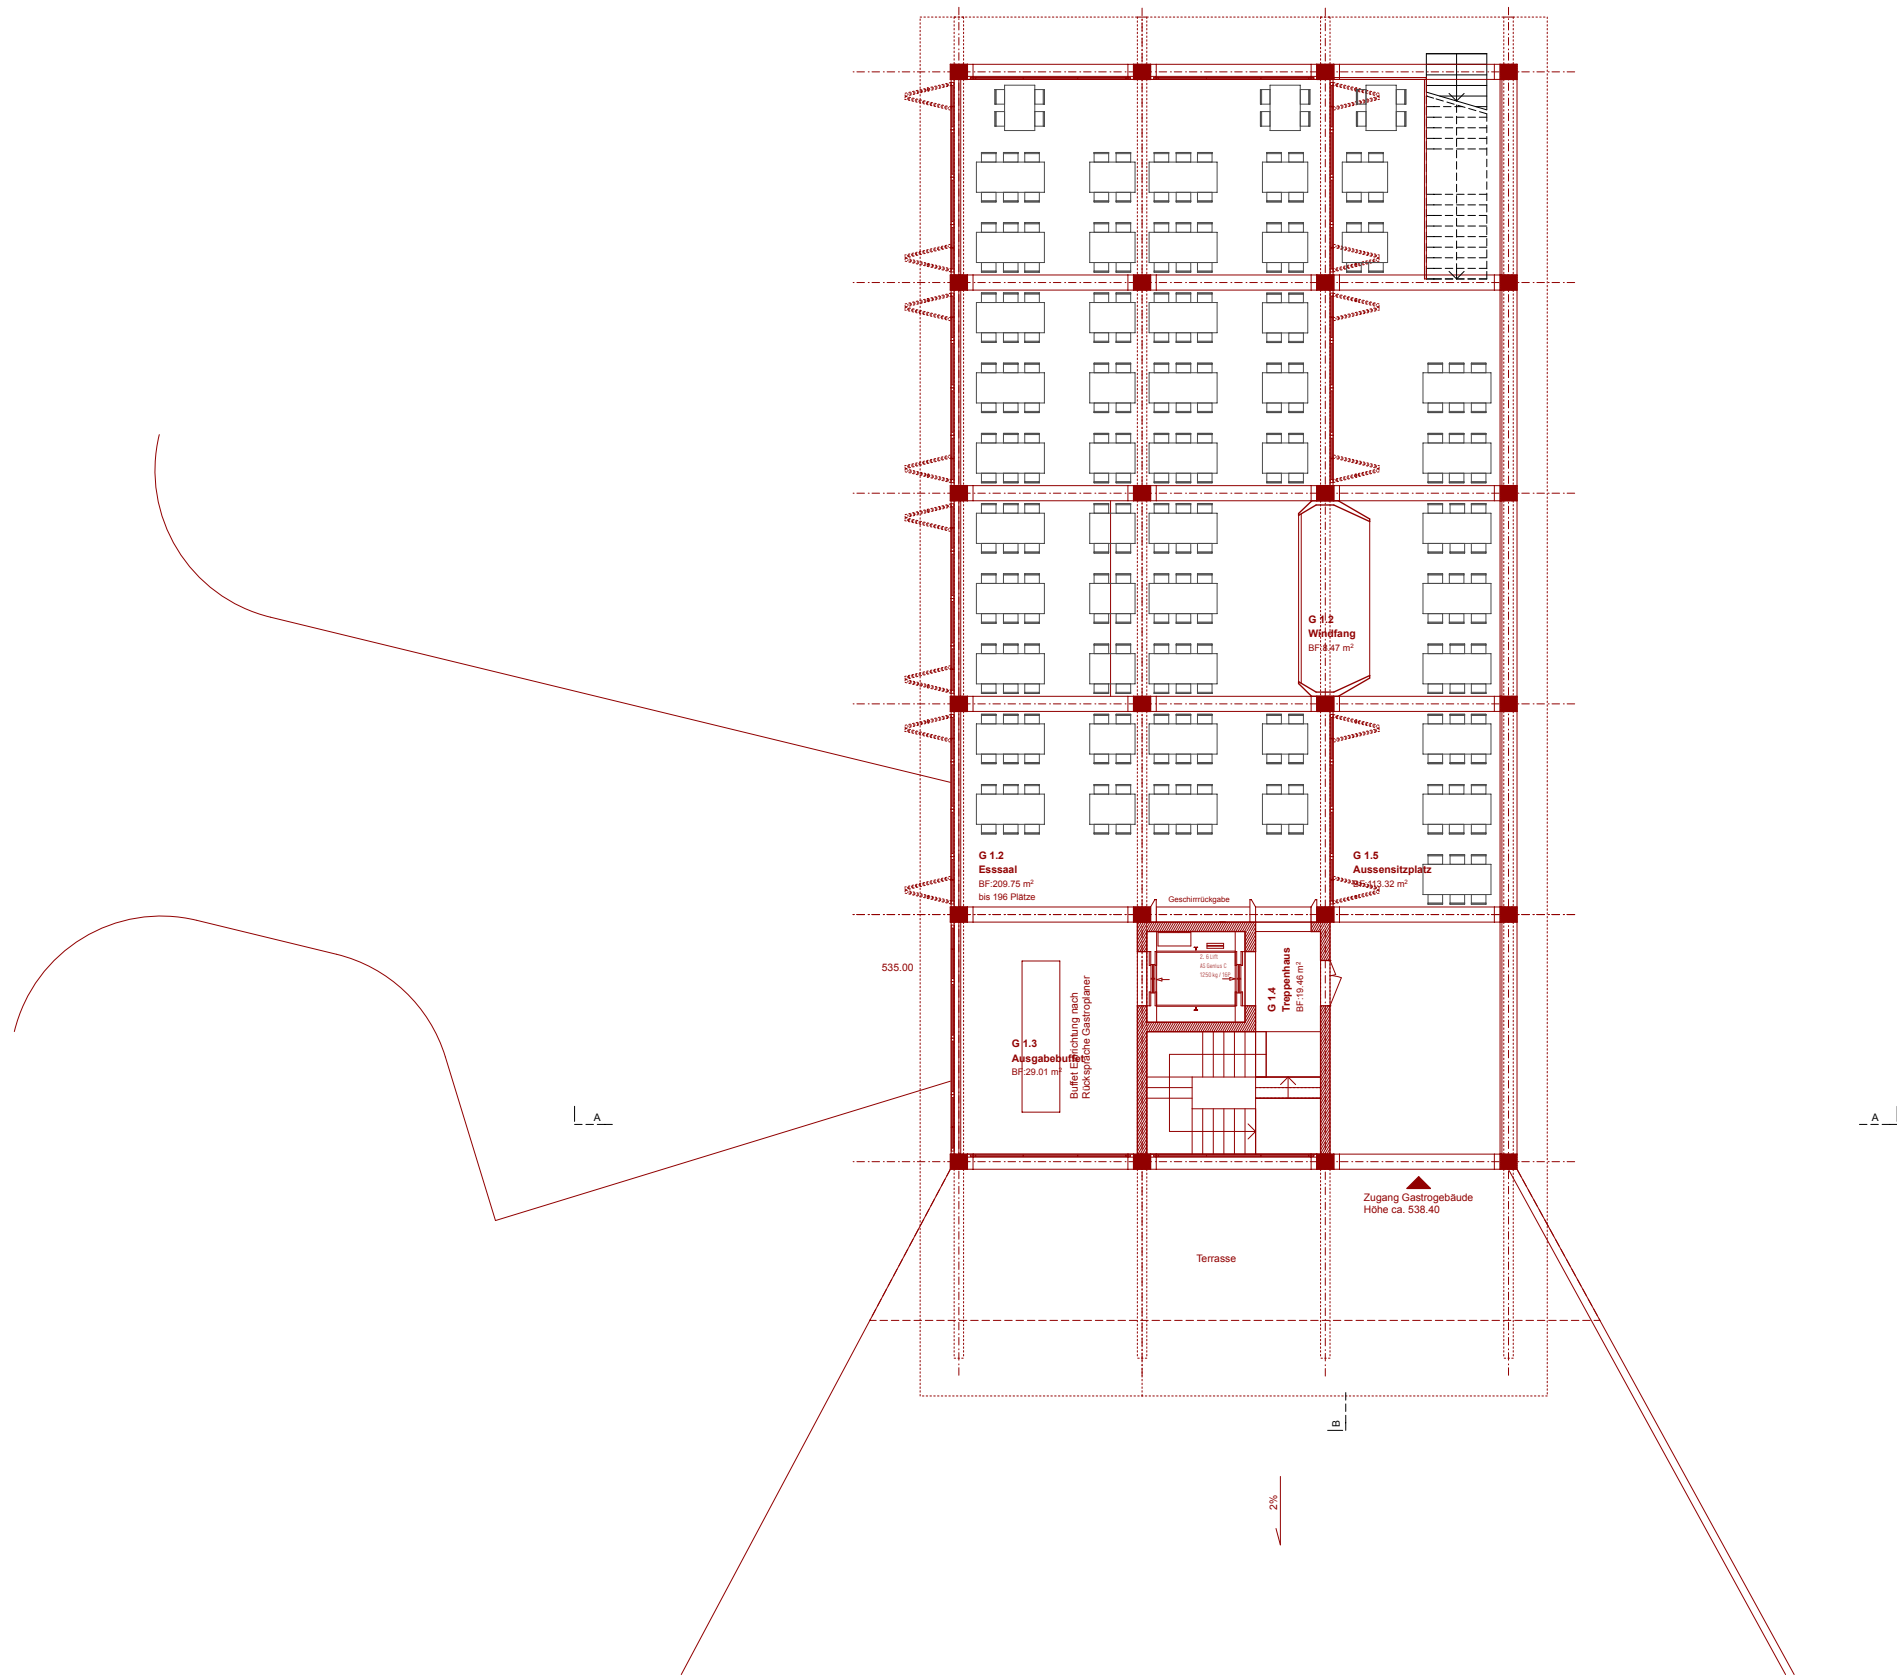


<p>Bauvorhaben Schule und Infrastruktur Ekkharthof, Lengwil Rütelstrasse 2, 8574 Lengwil, TG</p> <p>Plantitel Vorprojekt Gastronomiegebäude Grundriss 1.0G</p>	<p>Bauherr Ekkharthof Verein Lengwil Rütelstrasse 2, 8574 Lengwil, TG</p> <p>Massstab / Plangrösse 1:200 / A3</p>	<p>Architektur Lukas Imhof Architekten ETH SIA Sihlfeldstrasse 15, 8003 Zürich T: +41 (0)43 817 21 26 Mail: hori@lukasimhof.ch</p> <p>Datum / Revidiert 02.09.2015 / jb</p>
	<p>Plannummer 0000-00</p>	

Schnitt B 1:200

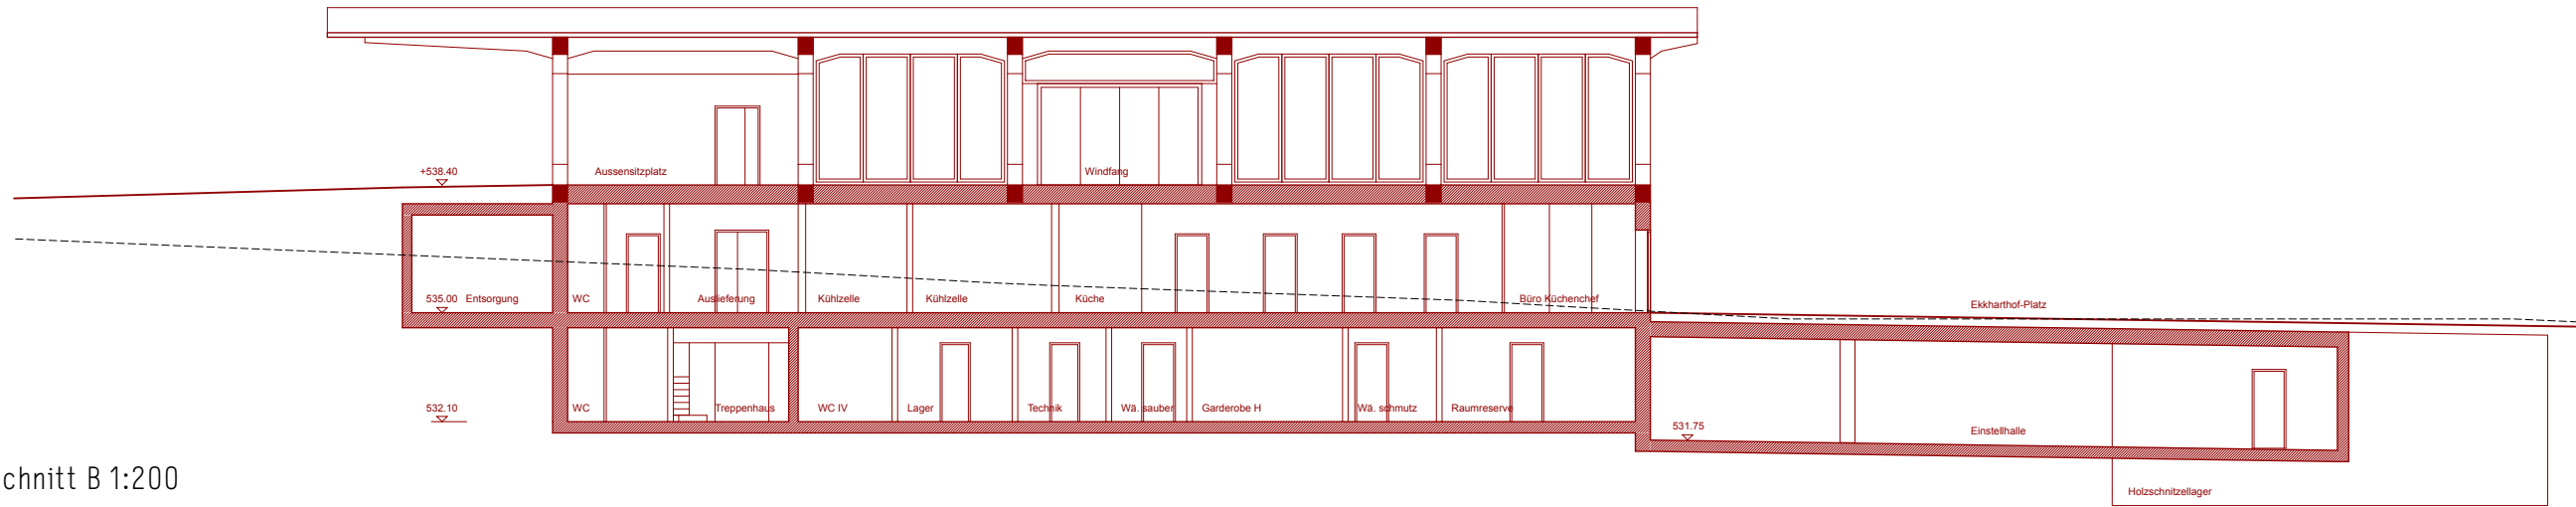

Schnitt A 1:200

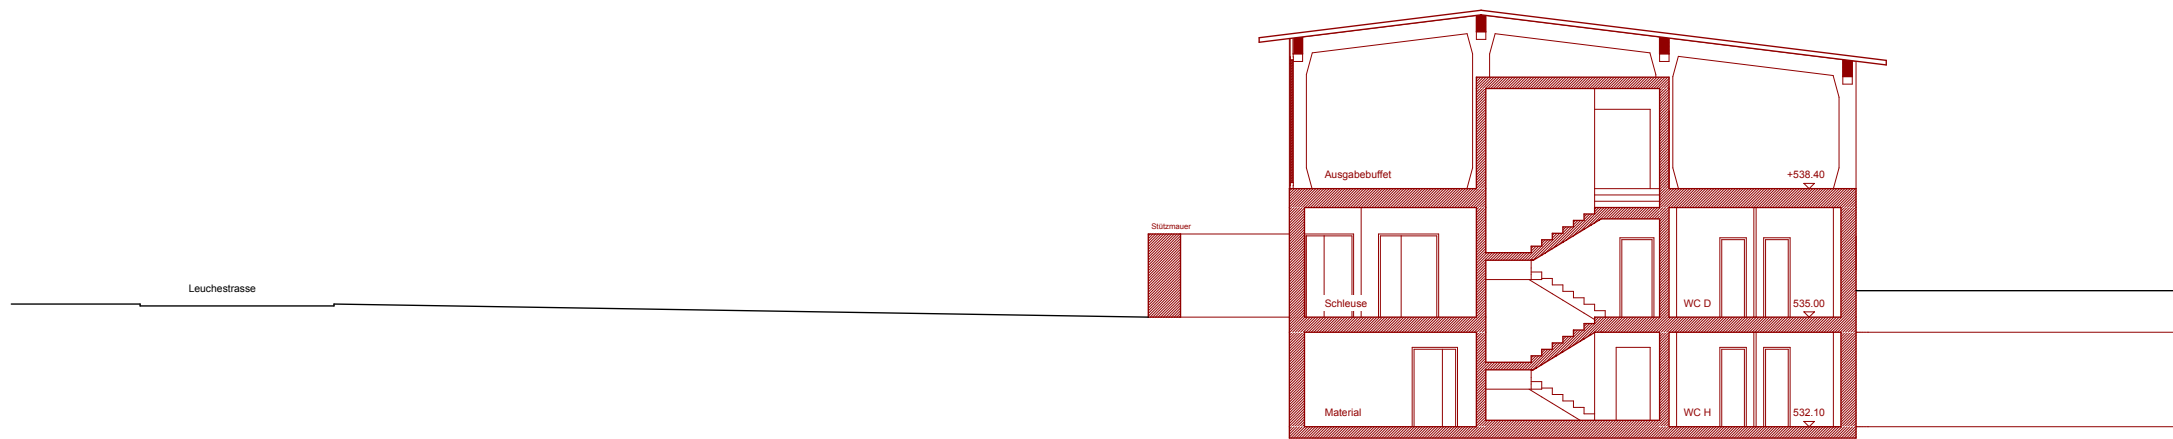

<p>Bauherr Ekkharthof Verein Lengwil Rütelestrasse 2, 8574 Lengwil, TG</p> <p>Plattitel Vorprojekt Gastronomiegebäude Schnitte</p>	<p>Architektur Lukas Imhof Architekten ETH SIA Sihlfeldstrasse 15, 8003 Zürich T: +41 (0)43 817 21 26 Mail: horn@lukasimhof.ch</p> <p>Plannummer 0000-00</p>	<p>Datum / Revidiert 02.09.2015 / jb</p>
--	---	--